


15.01.2024

DORFMODERATION LEUTESDORF

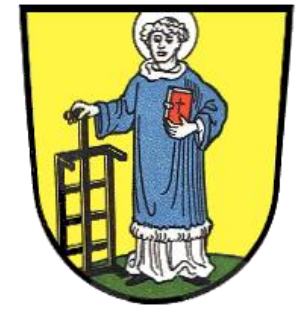

HERZLICH WILLKOMMEN !



Dorfmoderation in Leutesdorf:

TREFFEN ZUM THEMENFELD

VERKEHR → Ortsdurchfahrt, B42



DORFMODERATION LEUTESDORF



Themenfeld Verkehr:

Fußwege

Gefahrenstellen

Schulwege

Radwege

Verkehrsführung

Geräusche

B42 - Bundesverkehrswegeplan



DORFMODERATION LEUTESDORF



Dorfmoderation in Leutesdorf:

TREFFEN ZUM THEMENFELD

VERKEHR → Ortsdurchfahrt, B42



ABLAUF

Der rote Faden:



Info über Sachstand



Die größten
Ängste, Sorgen, Konflikte




Ziele, Vorteile, Wünsche



Austausch, offene Fragen

DORFMODERATION LEUTESDORF

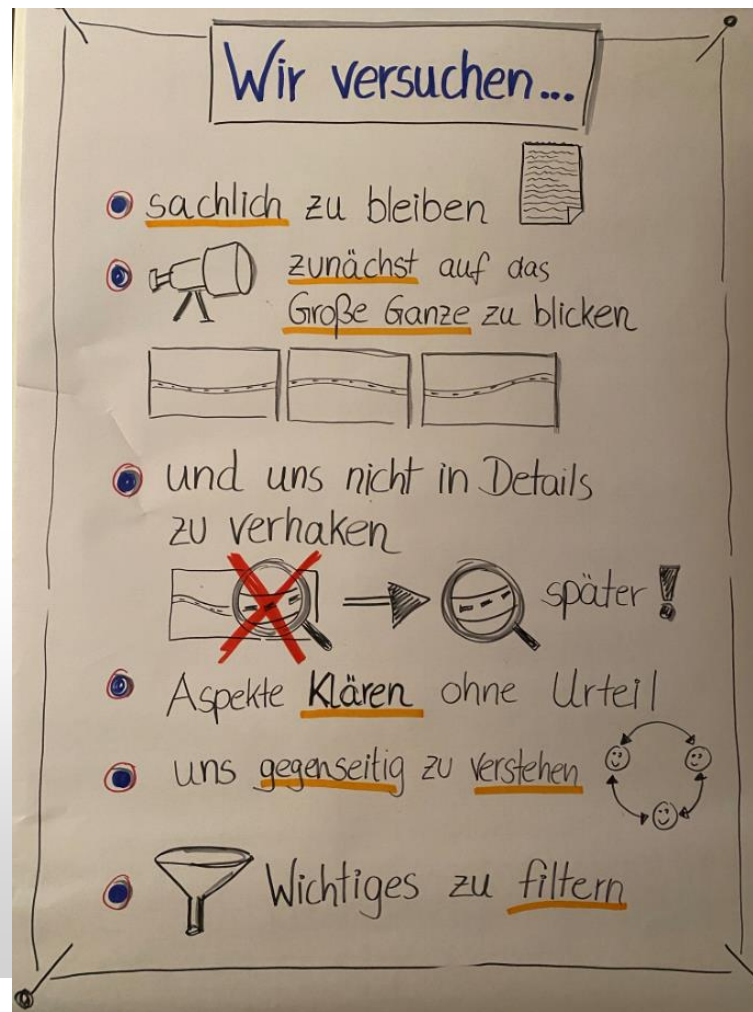



INFOS:

Bundesverkehrswegeplan 2030

- <https://www.bvwp-projekte.de/strasse/B42n-G10-RP/B42n-G10-RP.html>

1.3 Lage der Trasse und betroffene Kreise

Wichtiger Hinweis

Der in den nachfolgend aufgeführten, herunterzuladenden Lageplänen dargestellte Verlauf des Projekts stellt eine der Lösungsmöglichkeiten dar. Dieser Verlauf liegt der gesamtwirtschaftlichen, umweltfachlichen, städtebaulichen und raumordnerischen Bewertung bzw. Beurteilung zugrunde. In den nachfolgenden Planungsstufen kann sich der Verlauf verändern. In diesem Fall wird regelmäßig eine neue gesamtwirtschaftliche Bewertung zum Nachweis der Bauwürdigkeit des Projekts durchgeführt.

Zu diesem Projekt liegen folgende Lagepläne vor, die hier heruntergeladen werden können.

 LPL_1_1_B42n-G10-RP_Lageplan_01.pdf (1.4MB)


Quelle: © Landesvermessungsamt Rheinland-Pfalz

 LPL_2_1_B42n-G10-RP_Lageplan_02.pdf (2.0MB)

Quelle: © Landesvermessungsamt Rheinland-Pfalz



DORFMODERATION LEUTESDORF - Infos

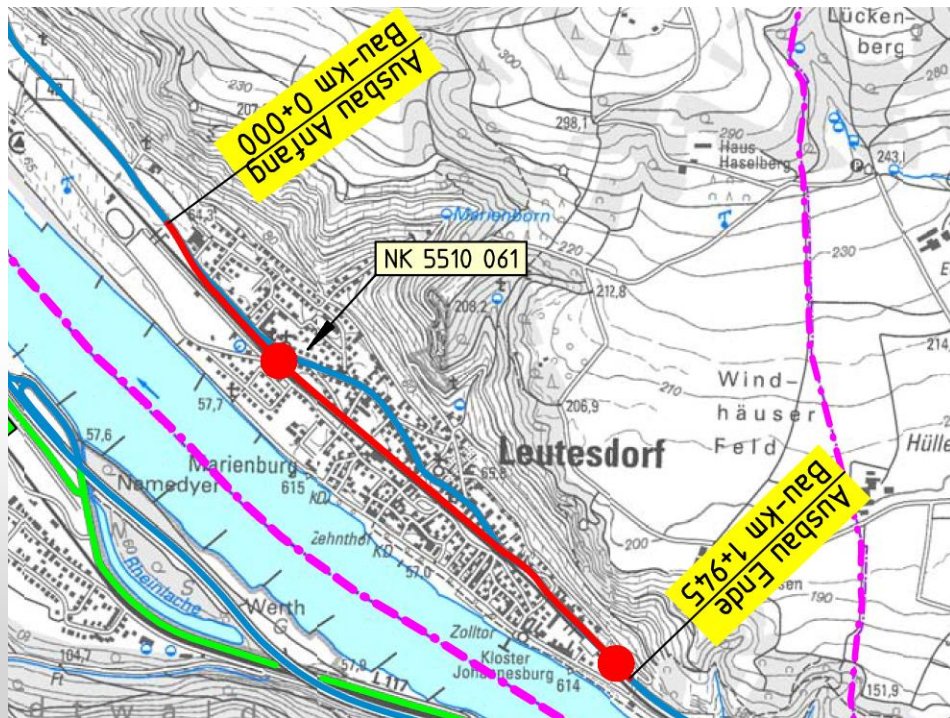

Zeichenerklärung

Planung

- Baumaßnahme einbahnig
- Knotenpunkt plangleich

Straßennetz

- | vorhanden | geplant | |
|-----------|---------|-----------------------------|
| | | Bundesstraße |
| | | Landesstraße / Staatsstraße |
| | | Kreisstraße |
| | | kommunale Straße |


Verwaltung

- Kreisgrenze
- Verbandsgemeindegrenze
- Gemeindegrenze

Entwurfsbearbeitung:  Ingenieurgruppe KOHNS	KOHNS + GÖBEL Ingenieur GmbH Eichenstraße 39 56727 Mayen Tel: 02651/42057 Fax: 02651/42159 E-Mail: kig@ing-kohns.de	Projekt-Nr.:	Datum	Zeichen
		bearbeitet:	11.06.2013	T. Berdel
		gezeichnet:	11.06.2013	T. Berdel/ M. Schmidt
		geprüft:	11.06.2013	G. GöbelB
B 42 Umgebung Leutesdorf Voruntersuchung		Anlage: 1		
		Blatt Nr.: 1		
		Projekt-Nr.: B42n-G10-RP		
			Datum	Name
		bearbeitet:		
		gezeichnet:		
		geprüft:		
		Übersichtslageplan, Maßstab 1 : 25.000		
		von NK: 5510 060 nach NK: 5510 065		
		Station 0+000 - 1+945		



DORFMODERATION LEUTESDORF - Infos

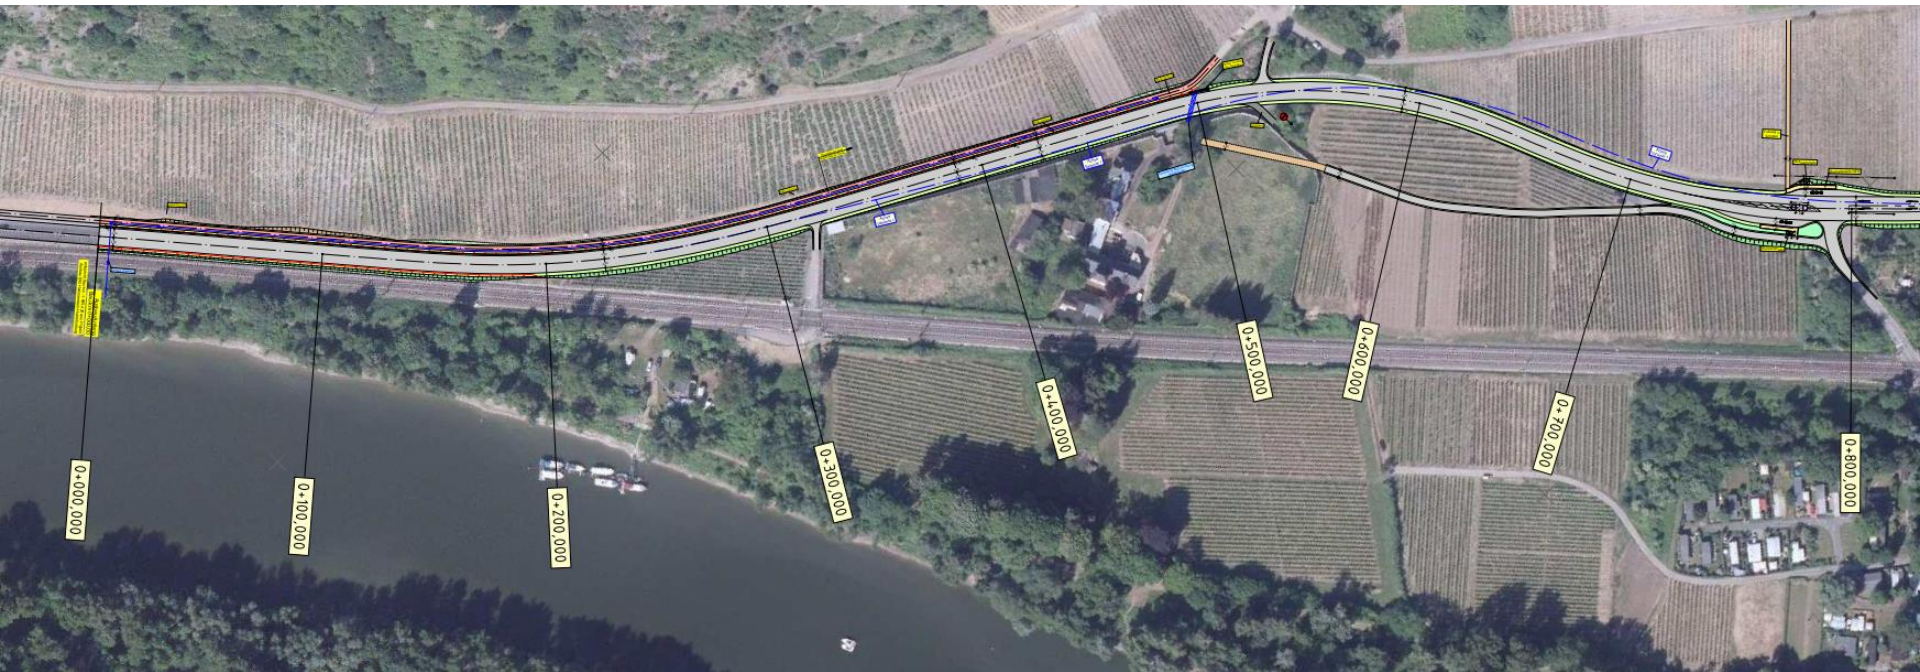




DORFMODERATION LEUTESDORF - Infos






DORFMODERATION LEUTESDORF - Infos

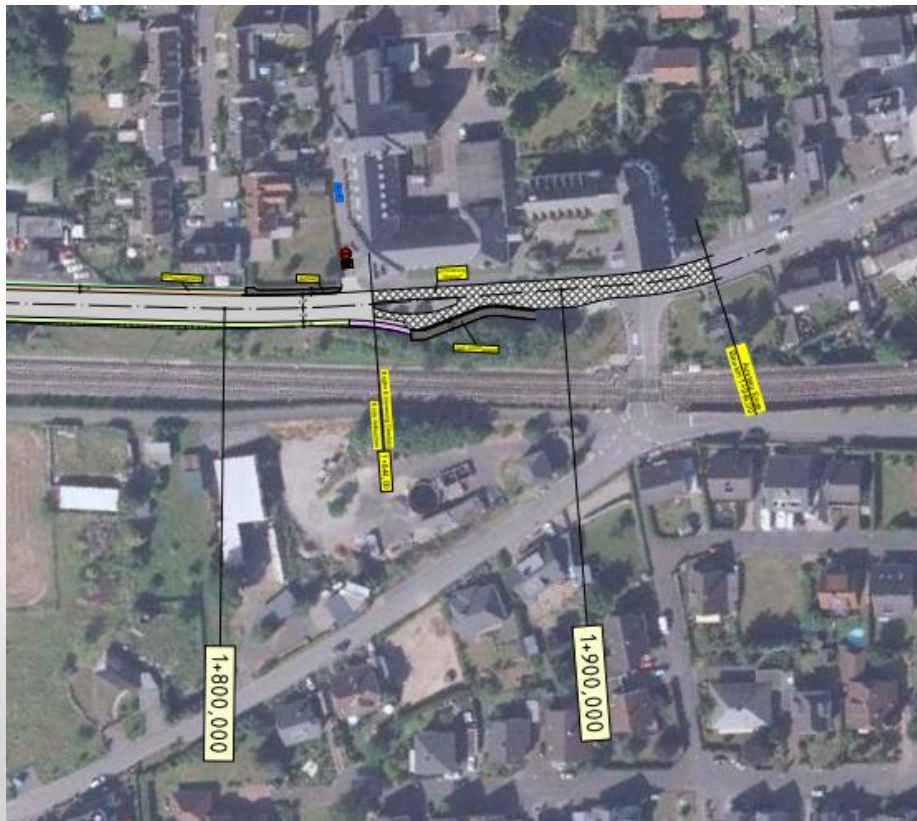



DORFMODERATION LEUTESDORF - Infos

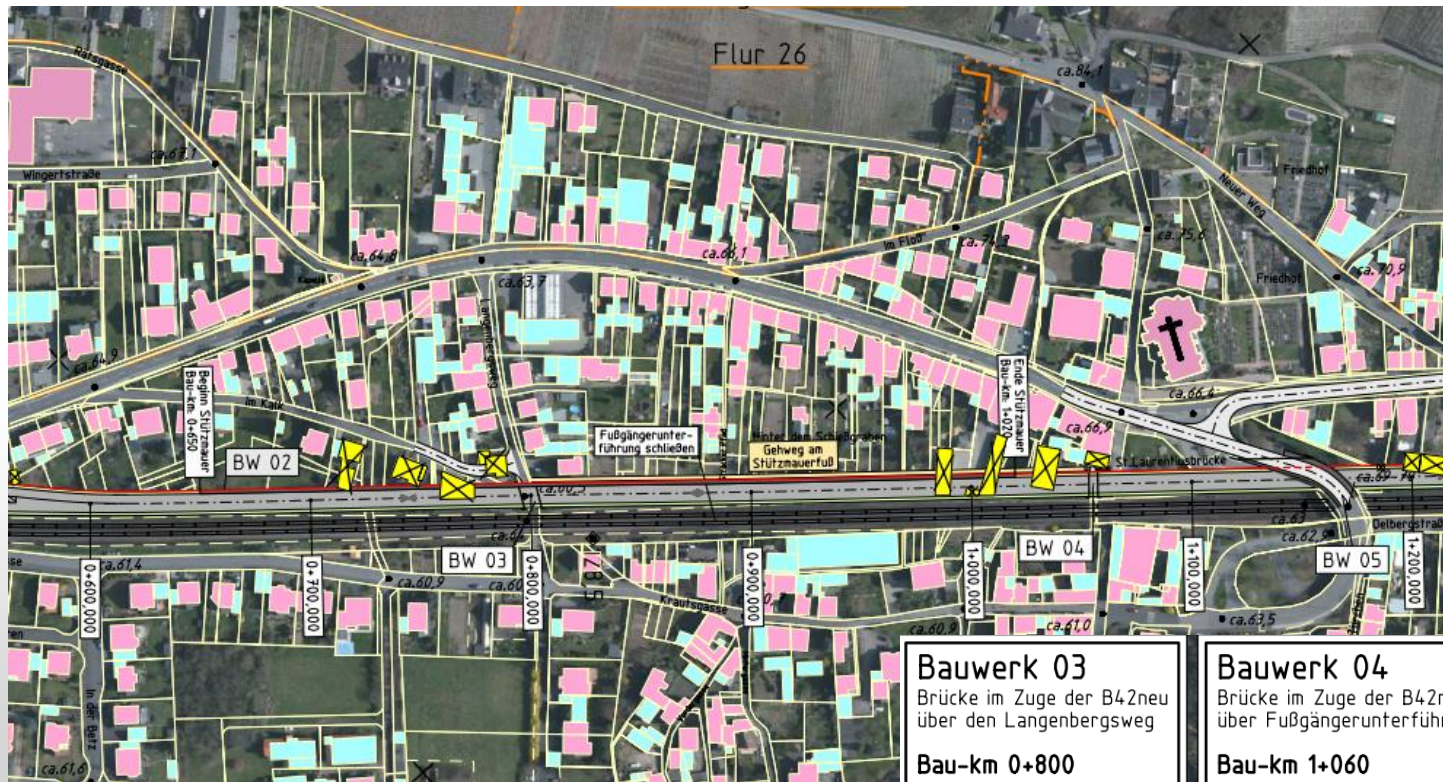

Bauwerk 03

Brücke im Zuge der B42neu
über den Langenbergschweg

Bau-km 0+800

LW = 4,00 m
LH = 3,00 m
NBr. = 11,00 m

Bauwerk 04

Brücke im Zuge der B42neu
über Fußgängerunterführung

Bau-km 1+060

LW = 3,00 m
LH = 3,00 m
NBr. = 11,00 m

Bauwerk 05


Brücke im Zuge der B42alt
über die B 42neu

Bau-km 1+170

LW = 13,00 m
LH = $\geq 4,70$ m
NBr. = 12,00 m



DORFMODERATION LEUTESDORF - Infos

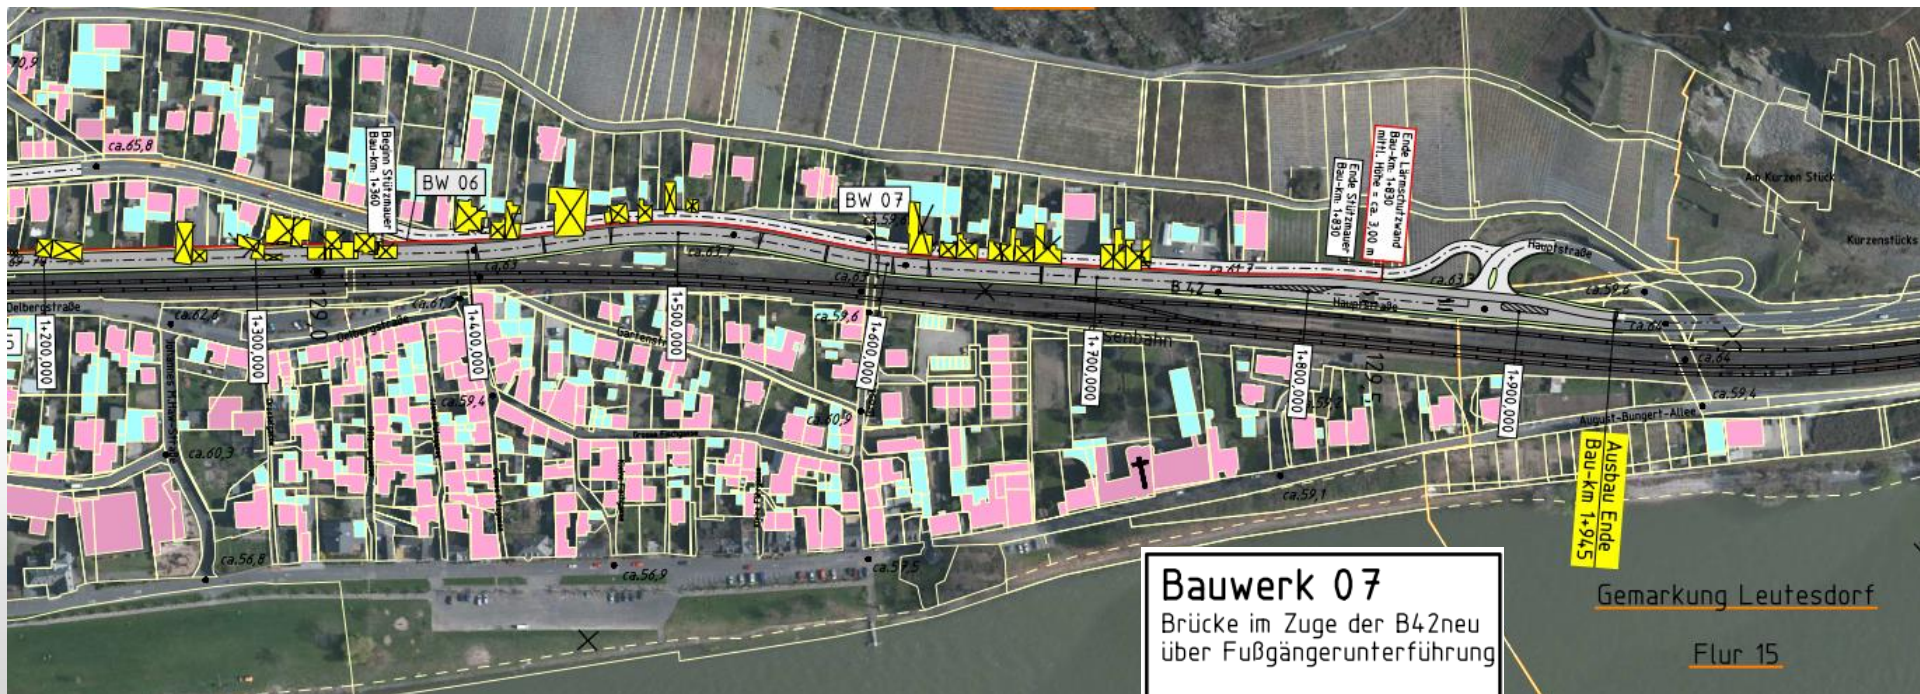

Bauwerk 07

Brücke im Zuge der B42neu
über Fußgängerunterführung

Bau-km 1+595

LW = 4,00 m



LH = 3,00 m

NBr. = 11,00 m


Gemarkung Leutesdorf

Flur 15

DORFMODERATION LEUTESDORF

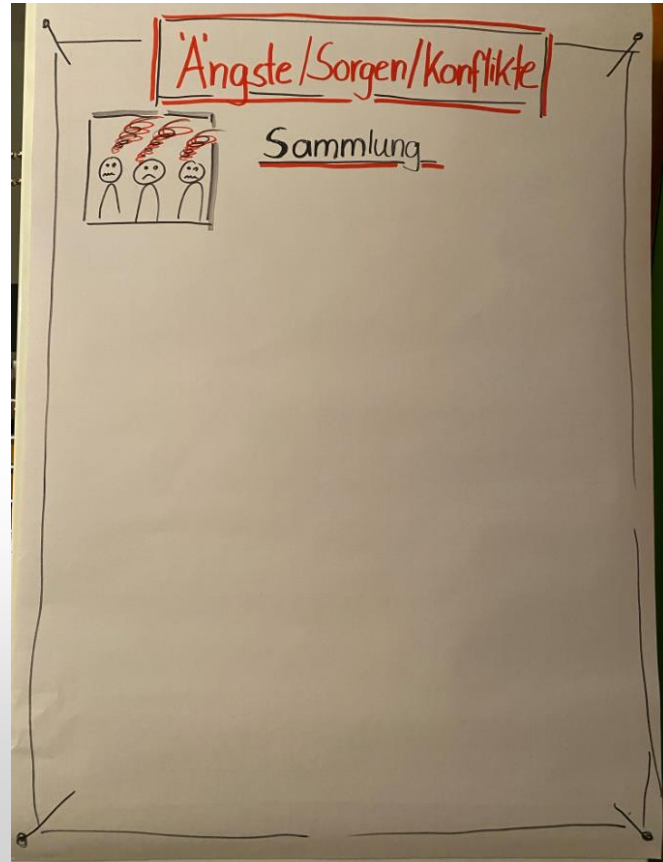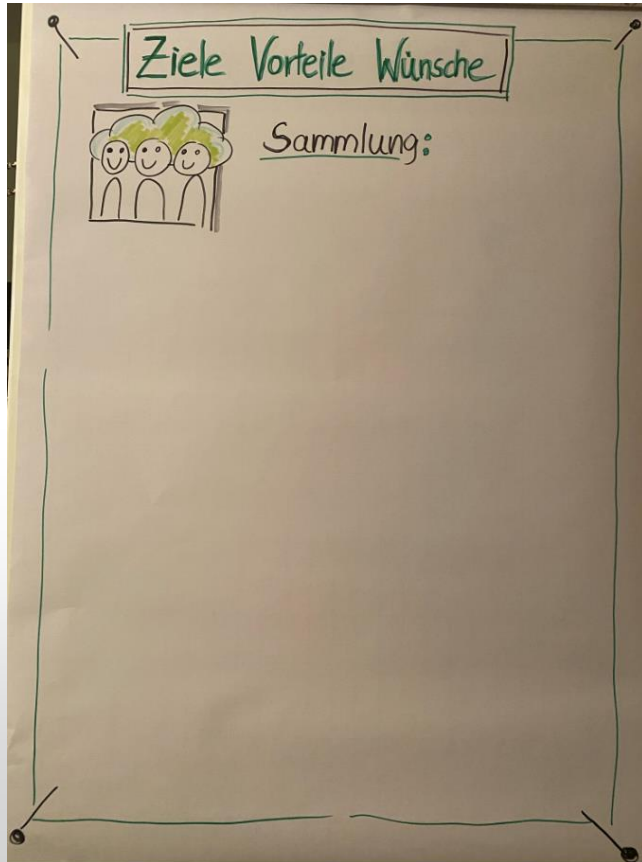

DORFMODERATION LEUTESDORF

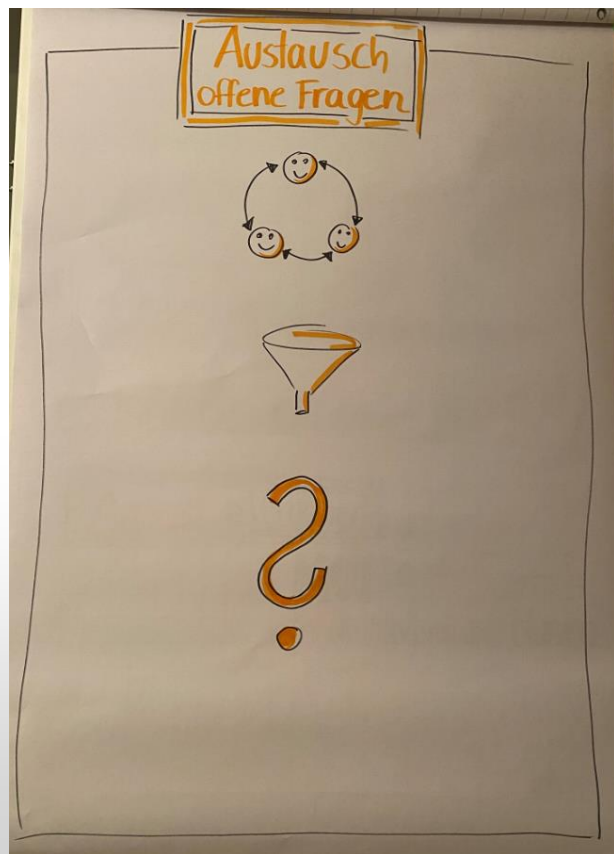




DORFMODERATION LEUTESDORF - Infos

Lärmsanierung Mittelrheintal


Bürgerinformationsveranstaltung in Leutesdorf

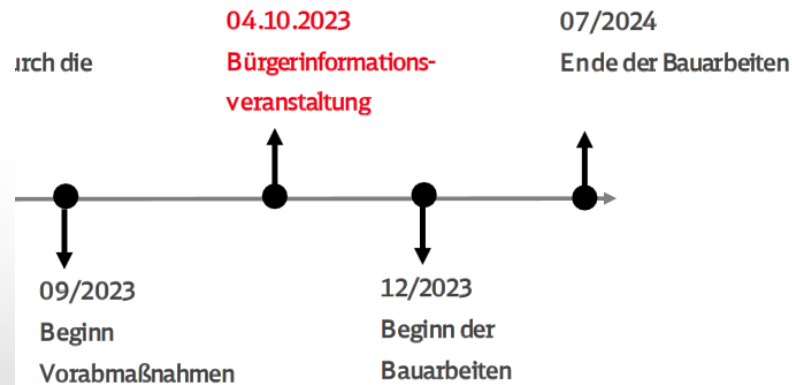



DORFMODERATION LEUTESDORF - Infos

Darstellung der Maßnahmen in Leutesdorf

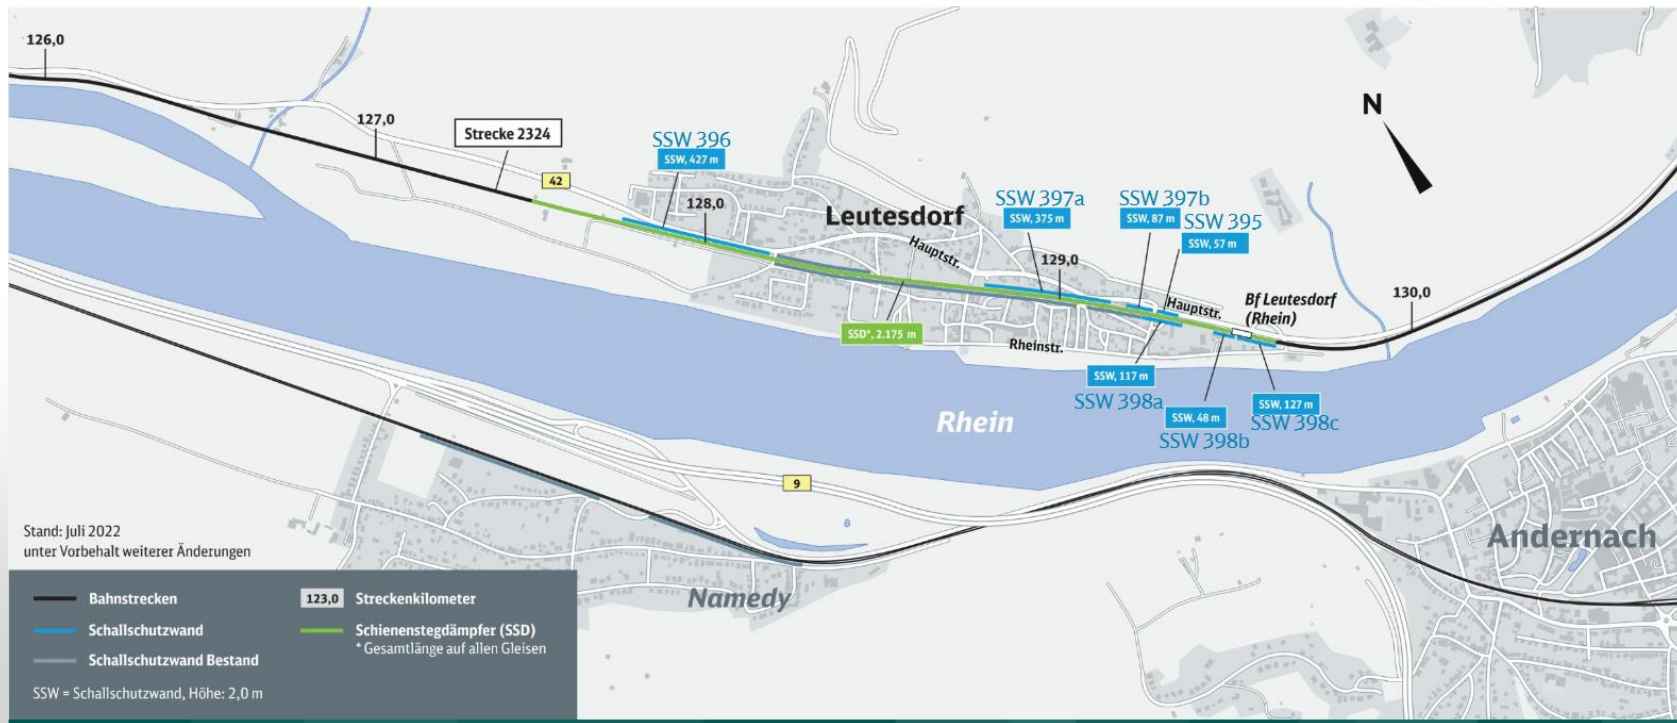



DORFMODERATION LEUTESDORF - Infos

Gestaltung der Schallschutzwände



- Die Standardfarben der DB sind grün, grau und weiß, in jeweils matter Optik. Die Entscheidung der Gestaltung wird gemeinsam mit den politischen Vertreter:innen vor Ort getroffen.
 - In Leutesdorf sollen die neuen Wände farblich an die bereits bestehenden Wände am Bahnübergang Krautgasse farblich angepasst werden.
-
- ✗ Natursteinwände oder Gabione sind leider aus Platz- und Kostengründen nicht möglich.
 - ✗ Eine direkte Begrünung der Lärmschutzwände ist im geltenden Regelwerk ausgeschlossen.
 - ✗ Die Verbindung mit Photovoltaik-Elementen ist noch in der Entwicklung und wird daher bei der DB noch nicht angewendet.





DORFMODERATION LEUTESDORF - Infos

Für die Gestaltung von Schallschutzwänden stehen am Markt vielfältige Möglichkeiten bereit. Allerdings sind nicht alle für den Einsatz an Bahnanlagen zugelassen.



Vorschlag einer Farbauswahl von oben nach unten:

- RAL 6021 Blassgrün
- RAL 6025 Farngrün
- RAL 6002 Laubgrün

Durch naturnahe Farben oder Digitaldruck-Grafiken (z.B. regionale Historie, Naturmotive, Natursteinmauer) kann die Gestaltung beliebig an die Umgebung angepasst werden.



Alternative Farbmöglichkeiten:

