


ACHSE PLANUNG M 1:250/100

Strassenachse	M
Geländehöhe	M
Profilnummer	
Profilabstand	M
Stationierung	M
Kilometrierung	

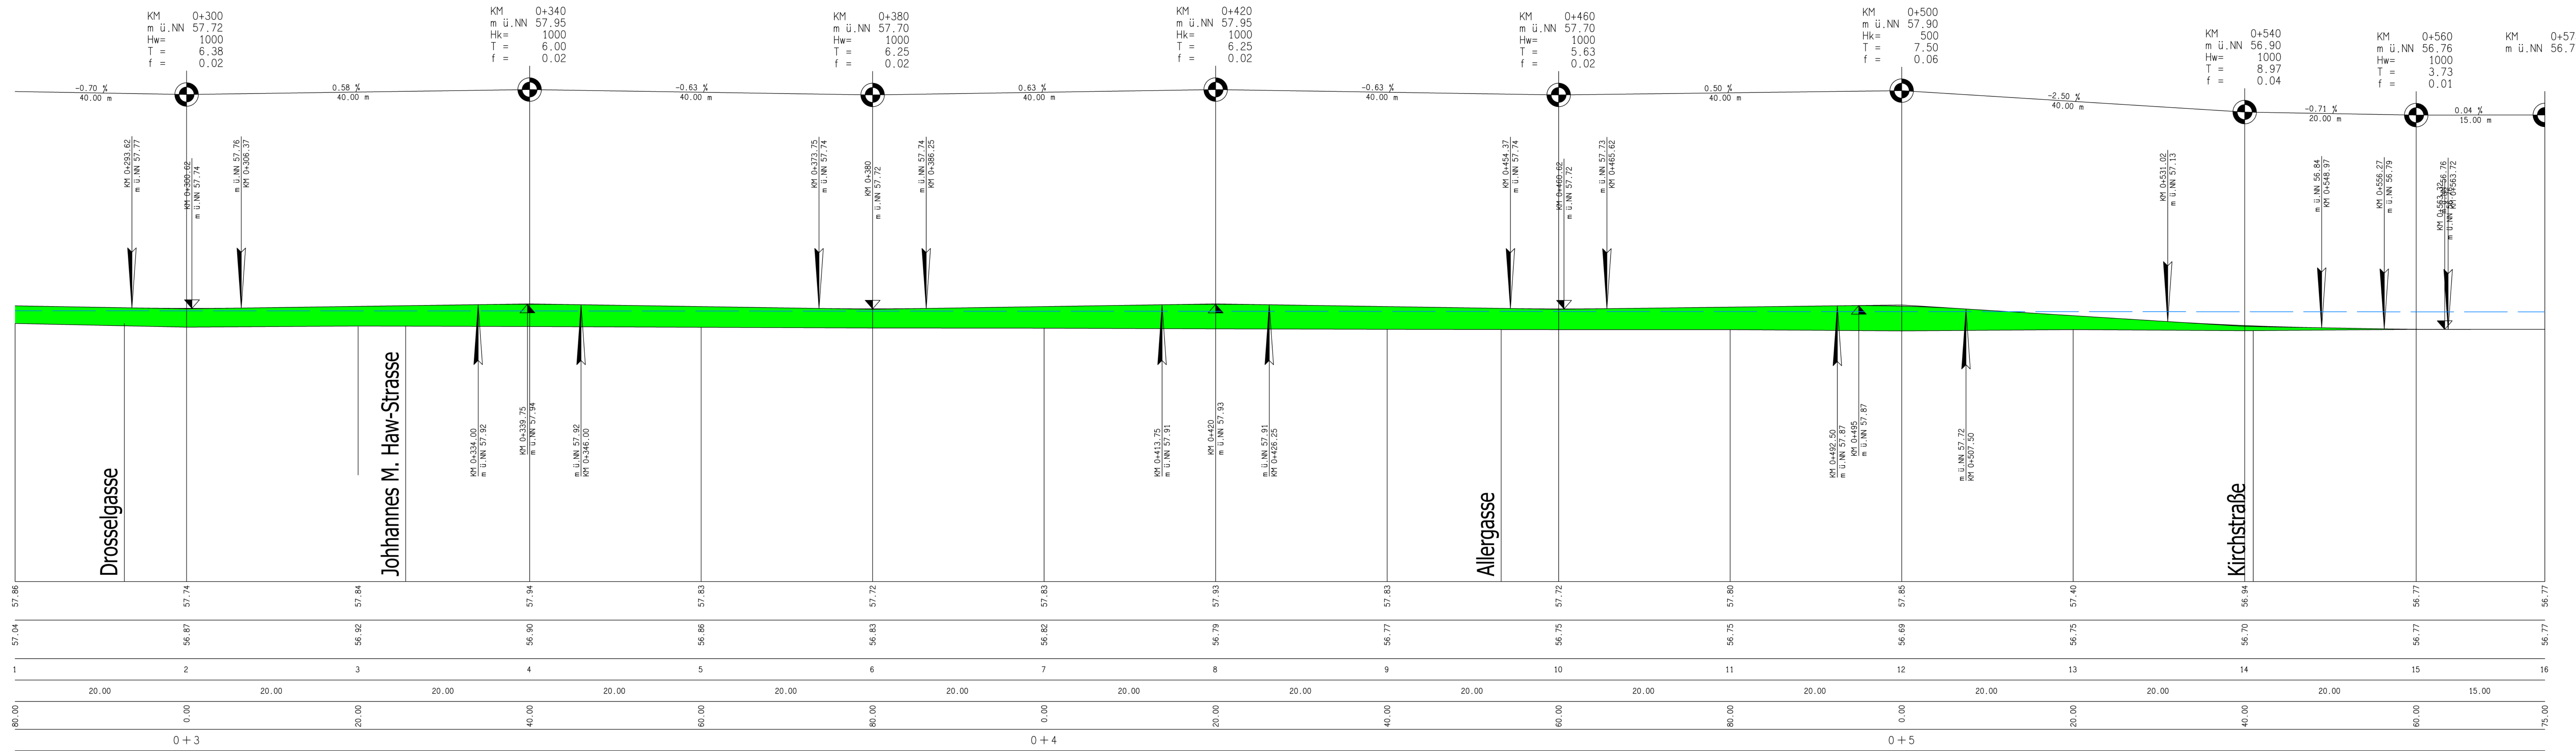

- █ Auftrag
- █ Abtrag
- HQ 1

ENTWURFSPLANUNG

**PORZ & PARTNER**  
 Beratende Ingenieure  
 Tel.: 02642-991885  
 Fax: 02642-991879  
 www.porz-ingenieure.de

Datum	Zeichen	geprüft:
März 2019	Funk	
gezeichnet	März 2019	Krüger

VORABZUG

**Rheinland-Pfalz**  
 Struktur- und Genehmigungsdirektion Nord  
 Blattgröße: 1.505x0.4455  
 Anlage: 03  
 Plan-Nr.: 18-01-03  
 Index:  
 Projekt - Nr. 18-01  
 Maßstab 1:100/100  
 Höhenplan

Index	bearb.	gez.	Art der Änderung	Datum

Hochwasserschutz in Leutesdorf mit  
 Entwicklung und Gestaltung  
 des Rheinvorlandes  
 Höhenplan Stat. 0+280.00 - 0+575.00

© Diese Zeichnung darf ohne Genehmigung nicht kopiert werden  
 1. Apr. 2019 - 8:58:14(Z:\2018\18-01\_SG2\_Nord\_Leutesdorf\_Rhein\02\Höhenpläne.dwg

Alle Unterlagen, Maße und Pläne sind auf Ihre Vollständigkeit und Richtigkeit zu überprüfen.  
 Etwaige Unstimmigkeiten oder vermutete Mängel sind laut DIN 1961 - Dezember 2000 § 3  
 Absatz 4 umgehend der Bauleitung bzw. dem Auftraggeber mitzuteilen.  
 Das Urheberrecht an dieser Zeichnung ist zu beachten. Siehe DIN 1961 - Dezember 2000  
 § 3 Absatz 5.